



广州市胸科医院

Guangzhou Chest Hospital



广州市胸科医院 64 排 CT 机房防护装修工程设计图纸

(仅供参考)



序号	图号	图 纸 名 称	图 幅
01	LY-00	图纸目录	A3
02	LY-01	首层原平面图	A3
03	LY-02	首层改建后平面图	A3
04	LY-03	首层改建后射线防护方案	A3
05	LY-04	首层改建后装饰做法表	A3
06	LY-05	电动推拉门大样图	A3
07	LY-06	手动平开门大样图	A3
08	LY-07	铅玻璃观察窗大样图	A3
09	LY-08	洞口包边大样图	A3
10	LY-09	防护施工大样图	A3
11	LY-10	钢结构大样图	A3

盖章

建设单位

/

工程名称

/

设计签字

标准

标准化

审核

绘图

设计

图纸名称

图纸目录

阶段

制图

图号

日期

比例


LY-00

2021.05

1:100

工程名称			
设计单位			
/			
工程名称			
/			
设计单位			
批准	/		
标准化	/		
审核	/		
附	/		
设计	/		
图纸名称			
首层梁平面图			
阶段	阶段	图号	11-01
比例	1:100	日期	2021.05

拟改造部分

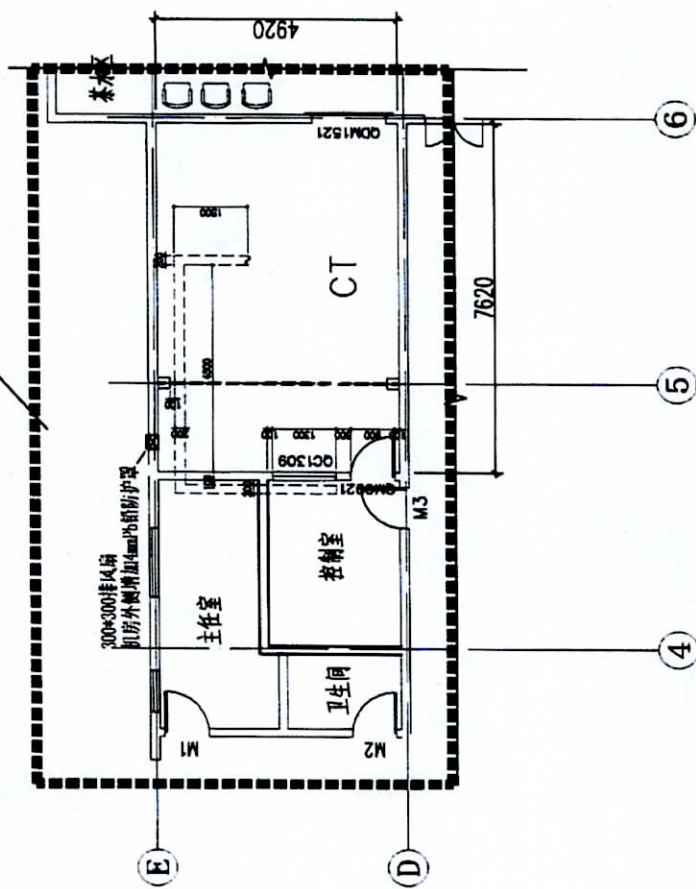

图例: 电缆沟 (200mm宽*150mm深, 距离墙/柱100mm)

首层改建后平面图

总图

建设单位

/

工程名称

/

设计签字

批准

/

标准

/

审核

/

绘图

/

设计

/


图签名称

首层改建后平面图

阶段 初设 图号 LY-02

比例 1:100 日期 2021.05

拟改造部分

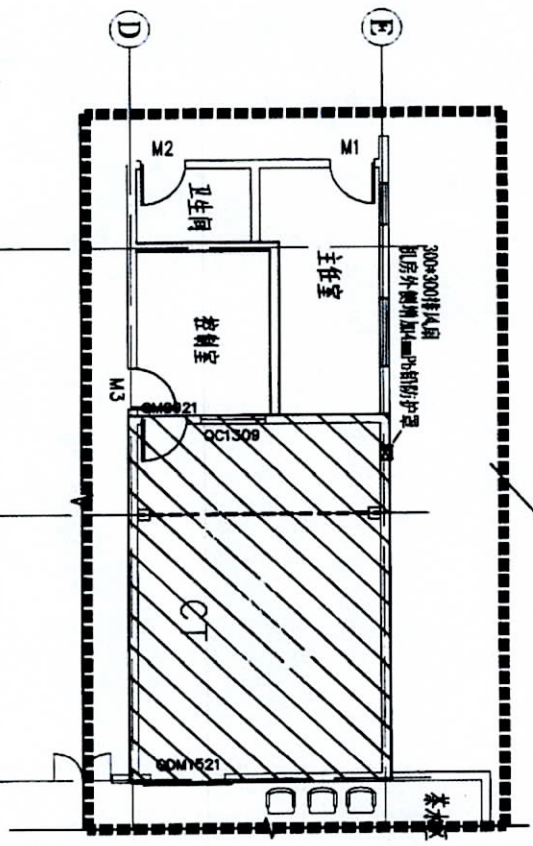

射线防护设计说明表


机房名称	防护器材名称	预留洞口 (宽*高)	防护规格 (宽*高)	防护剂量 (mSv/h)	数量
CT	电动推拉门	1500*2100	1800*2250	4	1樘
	手动平开门	900*2100	900*2100	4	1樘
	铅玻璃观察窗	1300*900	1200*800	4	1套
	墙体	原墙体+2mmPb防护涂料			
	顶棚	原顶板+3mmPb防护铝板			
地面: 无地下室					
M1、M2、M3	手动平开门	900*2100	900*2100	/	3樘

- 设计说明:
- 1、医疗专用机房四周墙体及防护材料密度要求:
混凝土密度 $\geq 2.35\text{T/m}^3$; 实心砂砖密度 $\geq 1.65\text{T/m}^3$;
铅板密度 $\geq 11.34\text{T/m}^3$; 防护涂料密度 $\geq 2.8\text{T/m}^3$;
 - 2、墙体无裂缝、无气泡; 砂浆饱满, 无裂缝、孔洞和缺陷;
 - 3、考虑防护门结构可能的形变、松动和老化龟裂问题, 防护门的搭接宽度都不小于门缝间距的10倍;
 - 4、防护窗安装高度为地面完成高度900mm。

首层改建后射线防护方案

设计			
建设名称			
建设地点			
工程名称			
设计单位			
设计人			
审核人			
批准人			
日期			
比例			
图例			
首层改建后射线防护方案			
阶段	初设	图号	1Y-03
比例	1:100	日期	2021.05

拟改造部分

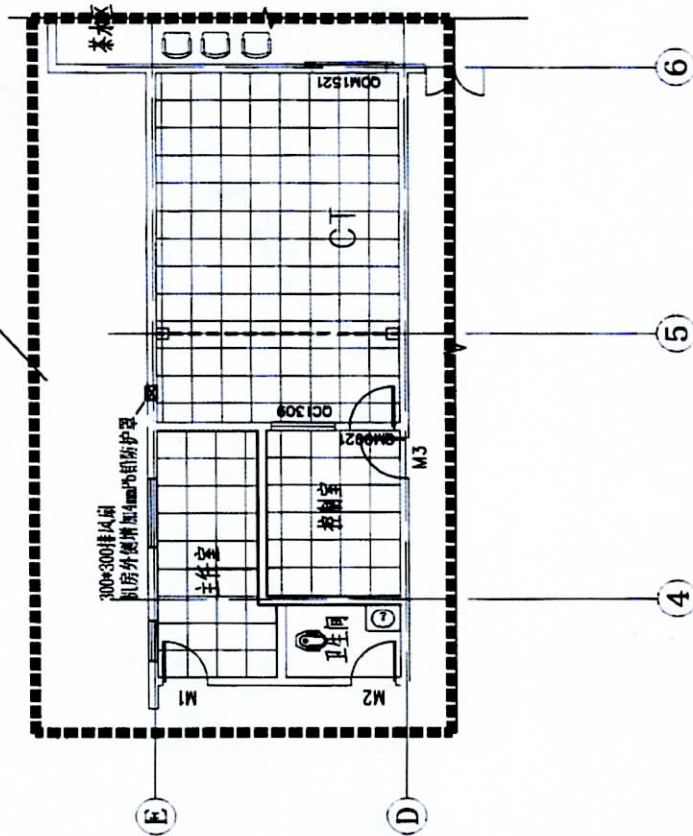

装饰做法表

房间名称	做法
CT机房	墙体：一般抹灰+乳胶漆
控制室	顶棚：600*600*1.0mm铝扣板吊顶
主任办	地面：面铺贴2.0mm厚同质透心PVC地板，10cm踢脚线
卫生间	墙体：300*600瓷片
	顶棚：/
	地面：300*600瓷片
	洁具：蹲厕、水箱、洗手盆

首层改建后装饰做法表

备注

建设单位

工程名称

设计签字

批准

标准

审核

绘图


设计

图纸名称

首层改建后装饰做法表

阶段 初设 图号 11-04

比例 1:100 日期 2021.05

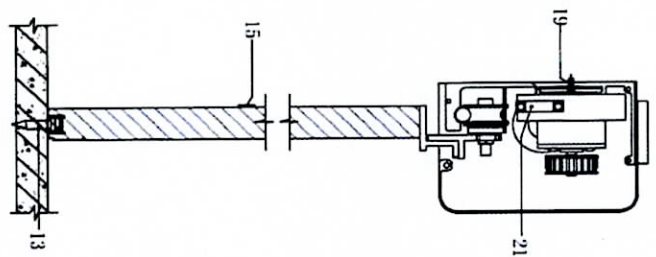


剖面图 (放大)

[illegible]

序号	名称	材料名称	备注
1	日通	日通	
2	工部局公共图书馆	工部局公共图书馆	
3	现代图书馆	现代图书馆	
4	现代图书馆	现代图书馆	
图 号			
建 筑 单 位			
/			
工 程 名 称			
/			
设计签字			
校 准	/		
标 准 化	/		
审 核	/		
绘 图	/		
设 计	/		
图纸名称			
电动机及门人样图			
阶段	阶段	图号	1Y-05
比例	1:100	日期	2021.05

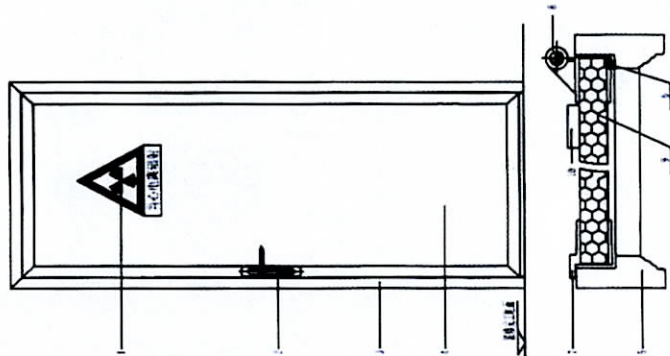

手动单扇平开防护门

说明

1. 防护门性能: 对X、γ射线具有良好的防护作用, 防护质量达到国家防护标准;
2. 面板材料: 彩钢板;
饰边材料为: 豪华铝合金型材(表面处理: 电泳仿不锈钢);
门框材料为: 豪华铝合金型材(表面处理: 电泳仿不锈钢)
3. 门体上装有密封毛条, 可有效起到密封、防尘、隔音等效果;
4. 由于安装了防撞门牙, 在防护的同时能有效起到防撞的作用;
5. ± 0 是指装修后地面标高, 门扇运行区域内地面必须平整, 其平面度要求小于 ± 1.5 ;
6. 安装完成后达到垂直门平, 门缝间隙均匀, 门上缝小于下缝2-3mm;
7. 安装完成后轻轻微走偏方向为关门方向, 当门开到 $>90^\circ$ 时, 门扇能自停;
8. 安装完成后, 调节上下门轴, 以达到开门、关门无声。

序号	名称	材料	备注
10	自动闭门器		
9	门铰链	不锈钢	
8	防火隔音材料		
7	防撞门牙		同时起防撞缓冲作用
6	防尘隔音密封胶条		
5	门框	豪华铝合金型材	表面处理: 电泳仿不锈钢
4	门扇面板	木纹板	
3	门扇饰边	豪华铝合金型材	表面处理: 电泳仿不锈钢
2	豪华锁		
1	警示牌(铅玻璃)		按国标GB18871-2002标准制造

图纸名称

手动平开门大样图

阶段	初设	图号	11-06
比例	1:100	日期	2021.05

盖章

建设单位

工程名称

设计签字



批准

标准化

审核

绘图

设计

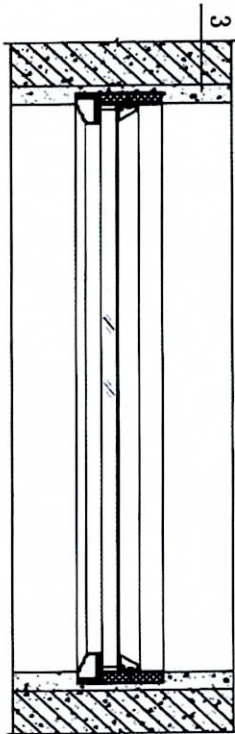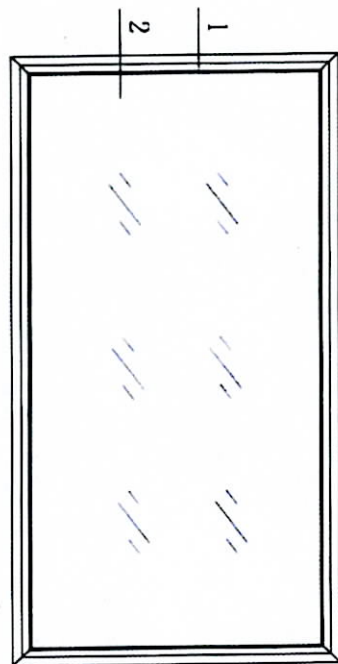

铅玻璃观察窗大样


说明:

- 1、框体、收边及扣条扣座均采用电泳仿不锈钢铝合金型材制作而成,外形豪华美观,安装拆卸方便;
- 2、采用三级防护:铅玻璃防护、辅助防护、涂料防护,防护性能好;
- 3、铅玻璃的防护铅当量与墙壁防护铅当量同步;
- 4、采用纯进口铅玻璃,性能满足以下要求:
 - 1)防护标准: 0.21mmPb/mm (用于X、 γ 射线的屏蔽防护);
 - 2)比重: 4.2t/立方米 ;
 - 3)折射率: 1.674 ;
 - 4)透光率: $\geq 86\%$;
 - 5)稳定率: (抗潮) A_1 ;
- 5、观察窗框选用仿不锈钢铝合金型材,防护当量满足设计要求,且不容易变形,观察窗底沿距地面高度为 900mm ,表面经抗划防、抗破碎处理,玻璃与窗框防护可靠。

3	射线防护涂料			
2	铅玻璃			
1	电铸铝框	仿不锈钢型材	表面电泳处理	
序号	名称	材料	备注	



工程名称				
建设单位				
/				
工程名称				
/				
设计签字				
批准	/			
标准化	/			
审核	/			
绘图	/			
设计	/			
图纸名称				
铅玻璃观察窗大样图				
图号	图号	图号	图号	图号
1A-07				
比例	1:100	日期	2021.05	

1、观察窗洞口包边施工图

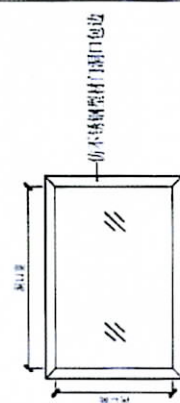



技术要求:对有洞口包边要求的工程项目,上述:门洞高度、门洞宽度、墙体厚度、单面或双面包边、以及平开门的必须保证装修墙面延伸到与门洞口平齐,方可进行洞口包边处理。

2、平开门洞口包边施工图

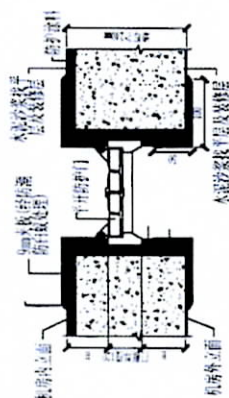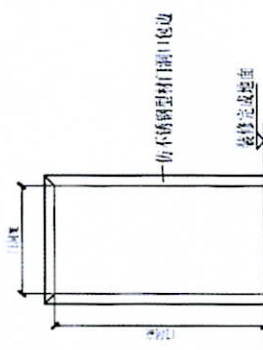

技术要求:对有洞口包边要求的工程项目,上述:门洞高度、门洞宽度、墙体厚度、单面或双面包边、以及平开门的必须保证装修墙面延伸到与门洞口平齐,方可进行洞口包边处理。

3、推拉门洞口包边施工图

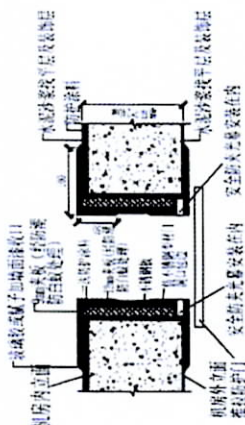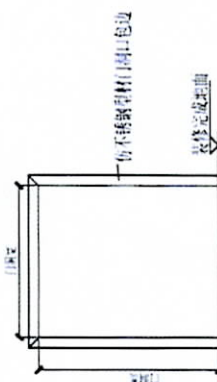

技术要求:对有洞口包边要求的工程项目,上述:门洞高度、门洞宽度、墙体厚度、单面或双面包边、以及平开门的必须保证装修墙面延伸到与门洞口平齐,方可进行洞口包边处理。

说明

建设单位

工程名称

设计签字

技 准

标 准 化

审 核

绘 图



设 计

图纸名称

洞口包边大样图

阶段 初设 图号 13-08

比例 1:100 日期 2021.05

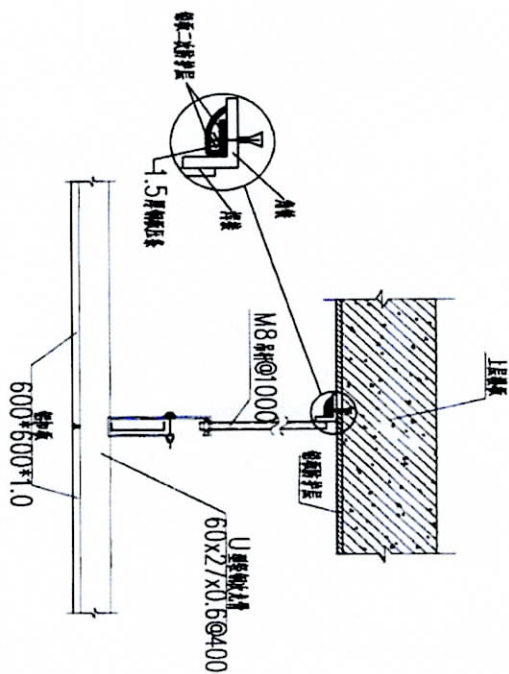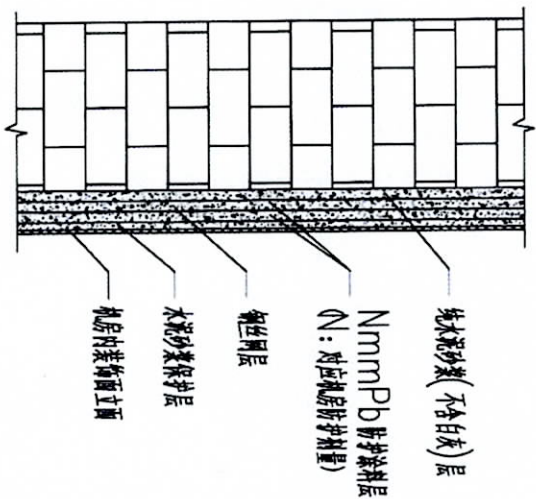

墙体防护涂料施工做法

施工说明:

1. 墙体: 直接在呈麻面状纯水泥砂浆(不含石灰)层上进行打钢筋网, 每个钉的距离为50mm-200mm, 然后批荡防护涂料;
2. 按照配合比要求用量参加, 重量配合比: 硫磺: 水泥: 108建筑胶水=10:1:1, 即每10袋硫磺: 水泥和1kg108建筑胶水, 搅拌均匀;
3. 每次抹灰厚度控制在10mm, 避免风干过快。

防护顶面铝扣板吊节点

防护施工大样图

工程名称			
建设单位			
/			
工程名称			
/			
设计签字			
设计	/		
审核	/		
审批	/		
设计	/		
设计	/		
图纸名称			
防护施工大样图			
阶段	初设	图号	11-09
比例	1:100	日期	2021.05

